


ПАРИЖ 600

ПАРИЖ 700

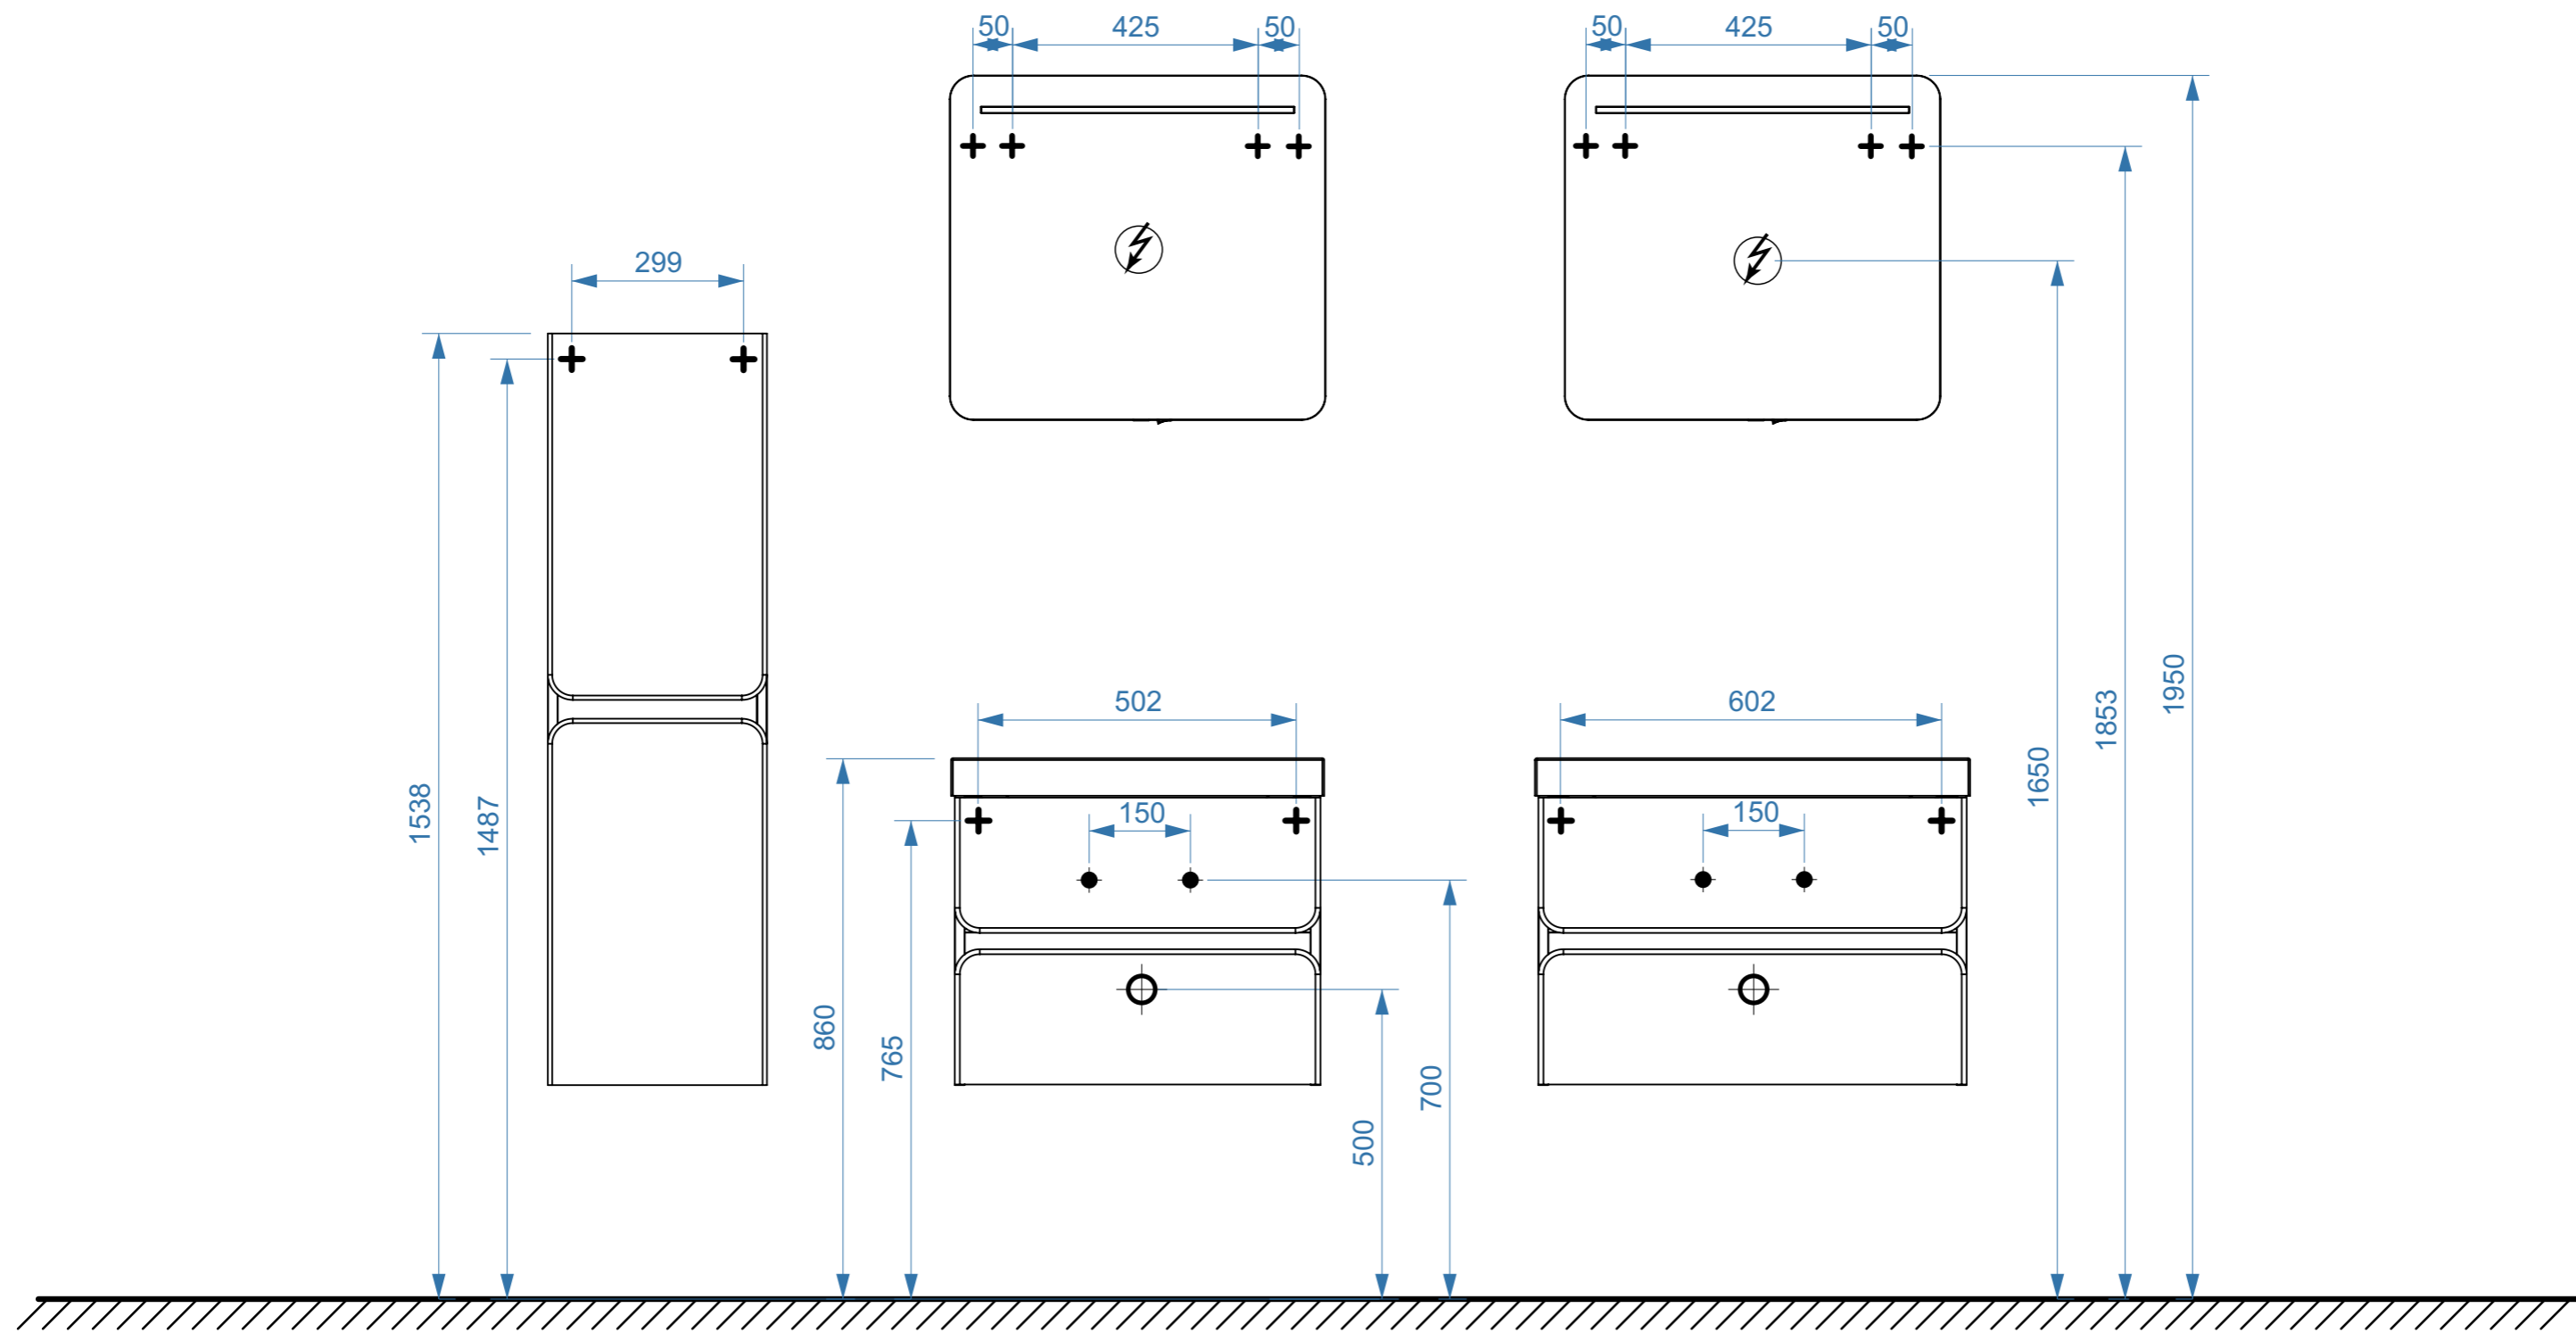

- вывод труб водоснабжения
- вывод труб канализации
- ⊕ крепление навесов
- ⚡ подключение электрического провода